
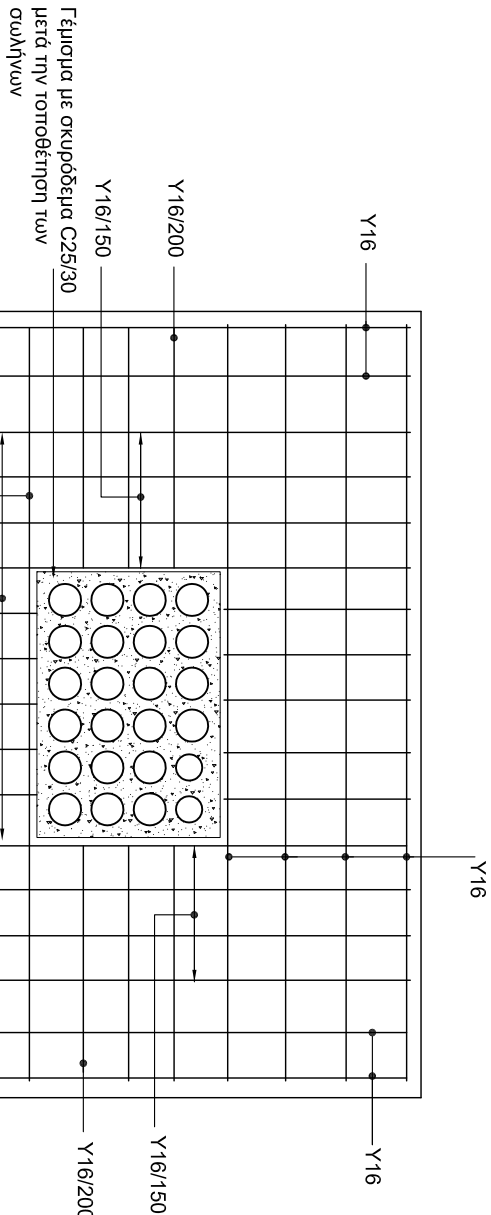
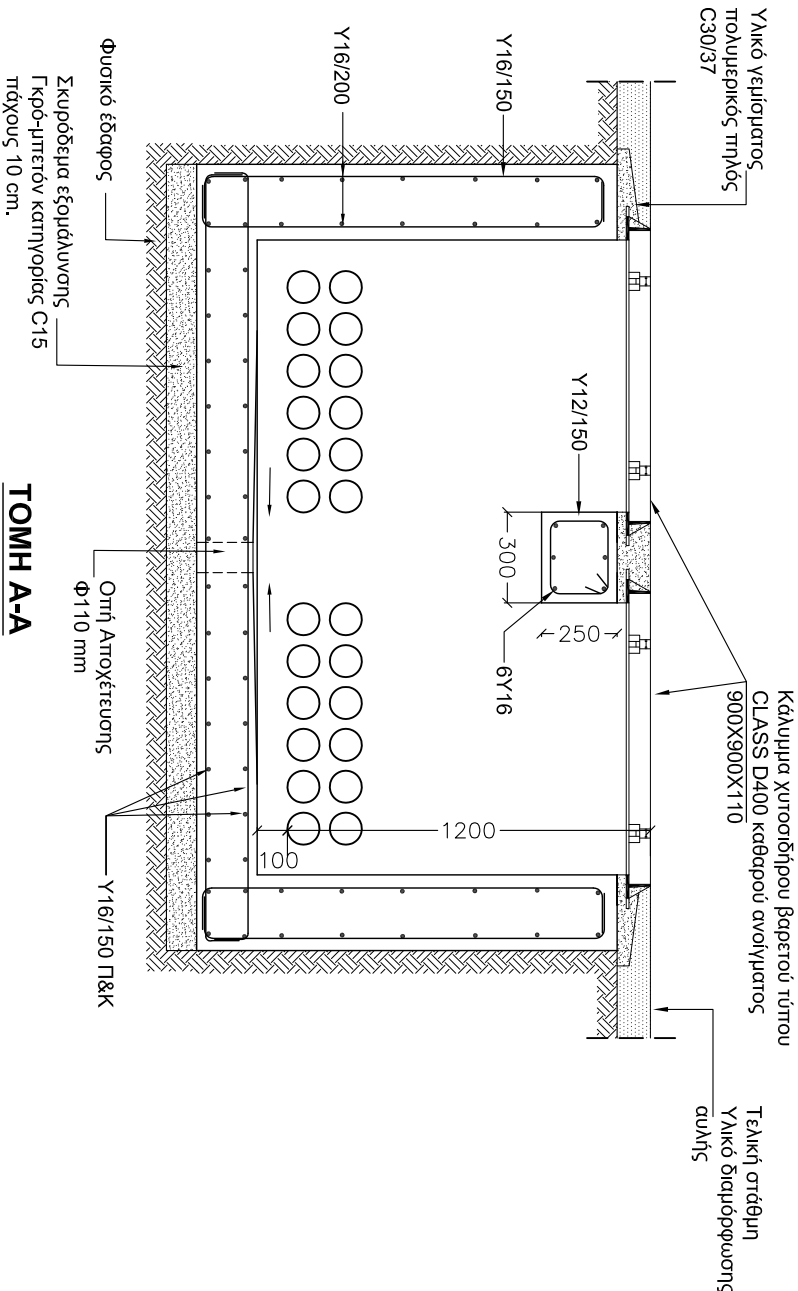


ΤΥΠΟΣ 3
ΤΕΡΜΑΤΙΚΟ ΦΡΕΑΤΙΟ ΣΕ Υ/Σ ΜΕ ΔΙΑΤΑΞΗ
ΕΙΣΟΔΟΥ ΕΞΟΔΗΚΟΝ ΣΕ ΔΥΟ ΣΗΜΕΙΑ

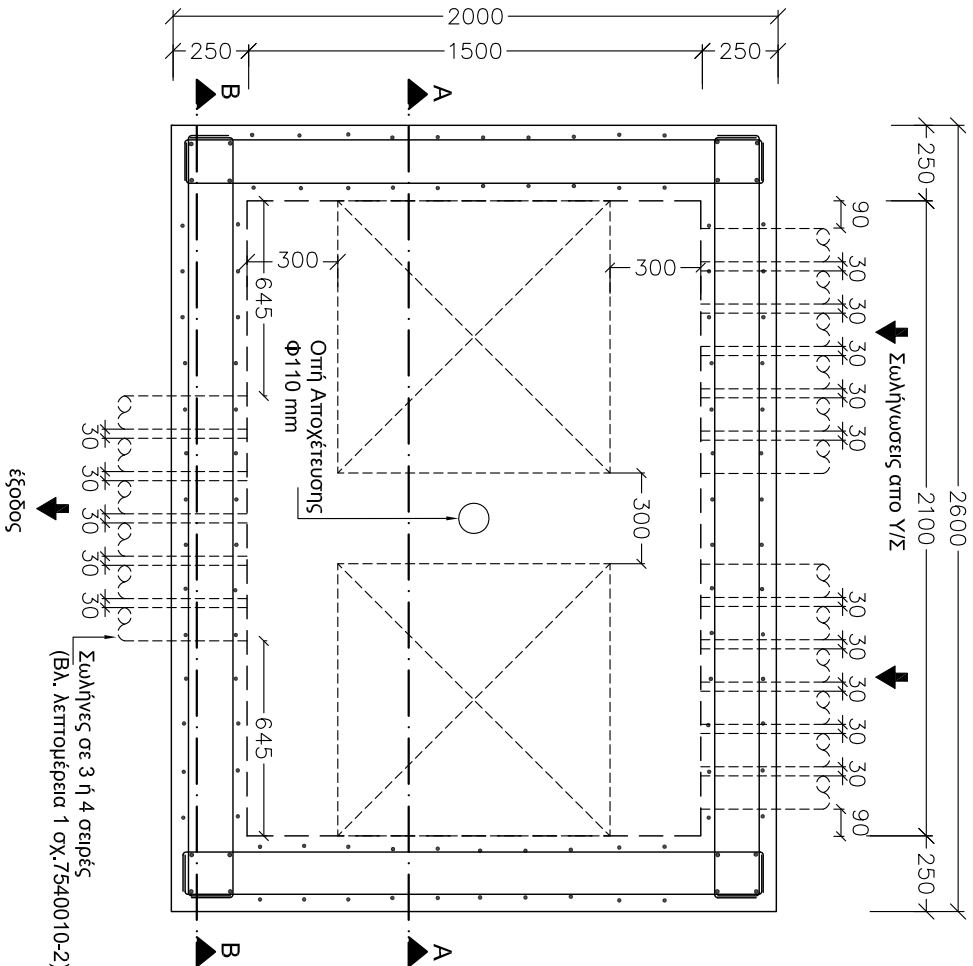

ΣΗΜΕΙΩΣΕΙΣ :

1. Τα φρέατα να είναι χυτά από σκυρόδεμα κατηγορίας C25/30 και με οπλισμό όπως φαίνεται στο σχέδιο.

2. Οπλισμός υψηλής αντοχής B500C

3. Κάλυψη οπλισμού : 40 mm.

4. Ξυλότυπος για ανεπιχρίστο (fair faced) σκυρόδεμα εκτός αν αναφέρεται διαφορετικά.

5. Οι πλάστικοι σωλήνες να καλύπτονται από σκυρόδεμα κατηγορίας C25/30 πάχους 150 mm σε όλο το μήκος της διαδρομής τους. Η τοποθέτηση των σωλήνων να γίνεται σύμφωνα με το σχέδιο 7540010-2.

6. Σωλήνες και τα εξαρτήματά τους να είναι σύμφωνα με τις προδιαγραφές ΑΗΚ αρ. 2-003. Οι σωλήνες να είναι πλάστικοι U-PVC χρώματος μπεζ.

7. Τα μεταλλικά καττάκια φρεσίων τύπου 1,2,3,4, πλάστικοι σωλήνες με τα εξαρτήματά τους θα τοποθετούνται στους αιγίες από την ΑΗΚ έναντι ποσού και διαδικασιών που καθορίζει η Διεύθυνση Προμηθειών. Το καττάκι του τερματικού φρεσίου (τύπος 5) κατασκευάζεται από τον αιγίτη.

8. Όλες οι διαστάσεις είναι σε χιλιοστά

9. Οι διαστάσεις να τηρούνται ελαστικές

ΟΔΗΓΙΕΣ ΕΚΑΤΑΣΤΑΣΗΣ ΚΑΤΠΑΚΙΟΥ ΚΑΙ ΠΛΑΣΤΙΟΥ
ΚΑΤΠΑΚΙΟΥ

- Η επιφάνεια του φρεσίου όπου θα τοποθετηθεί το τεμάχιο του κατπακίου να καθαρίζεται καλά ώστε να είναι απολαχμένη από χυμιάτα, ακαθαρσίες κλπ.
- Στο άνω μέρος των τοιχωμάτων του φρεσίου να τοποθετείται έπιμος πολυμερικός πηλός σε όλη την επιφάνεια όπου θα επικολληθεί το τεμάχιο του κατπακίου. Το πάχος του πηλού να είναι πέραν των 25mm ώστε το τελικό πάχος μετά και την επικόλληση του τεμάχου και την σκλήρυνση του πηλού να είναι τουλάχιστο 15mm
- Στην συνέχεια τοποθετείται το τεμάχιο του κατπακίου και οριζοντιώνεται με την χρήση πηλού ή τη συμπίεση. Όταν παρατηρούνται κενά συμπληρώνονται.
- Αφού περάσει ικανοποιητικός χρόνος για να πάρει ο πηλός την σκλήρυνση του γίνεται επανελέγχος για ρωγμές και συμπληρώνονται όλα τα κενά με πηλό του τεμάχου και του τελειωμένου πατώματος.
- Τοποθετείται το καττάκι κατά πρόπο ώστε να επικαθεται καλά στο τεμάχιο του

ΑΡΧΗ
ΗΛΕΚΤΡΙΣΜΟΥ
ΚΥΠΡΟΥ

ΕLECTRICITY
AUTHORITY
OF CYPRUS

ΚΕΝΤΡΙΚΑ ΓΡΑΦΕΙΑ/HEAD OFFICE

ΤΙΤΛΟΣ /TITLE

ΤΥΠΙΚΑ ΣΧΕΔΙΑ ΦΡΕΑΤΙΩΝ
ΥΠΟΔΟΧΗΣ ΚΑΛΩΔΙΩΝ ΣΕ ΥΠΟΣΤΑΘΜΟΥΣ
ΤΥΠΟΣ 3

Σχέδιο/Drawn Α.ΓΕΩΡΓΙΟΥ	Ελέγχος/Checked Σ.ΠΑΠΑΔΟΠΟΥΛΟΣ	Εγκριση/Approved Τ. ΓΡΗΓΟΡΙΟΥ	Ημερομηνία/Date ΦΕΒΡΟΥΑΡΙΟ 2012
Κλίμακα/Scale 1:25	Αρ.Σχ./Dwg No. 7540007-2	Φύλλο/Sheet 2	Εξώφυλλο/End Sheet 1