



ΤΥΠΟΣ 3α
ΤΕΡΜΑΤΙΚΟ ΦΡΕΑΤΙΟ ΣΕ Υ/Σ ΜΕ ΔΙΑΤΑΞΗ
ΕΙΣΟΔΟΥ ΣΩΛΗΝΩΝ ΣΕ ΔΥΟ ΣΗΜΕΙΑ



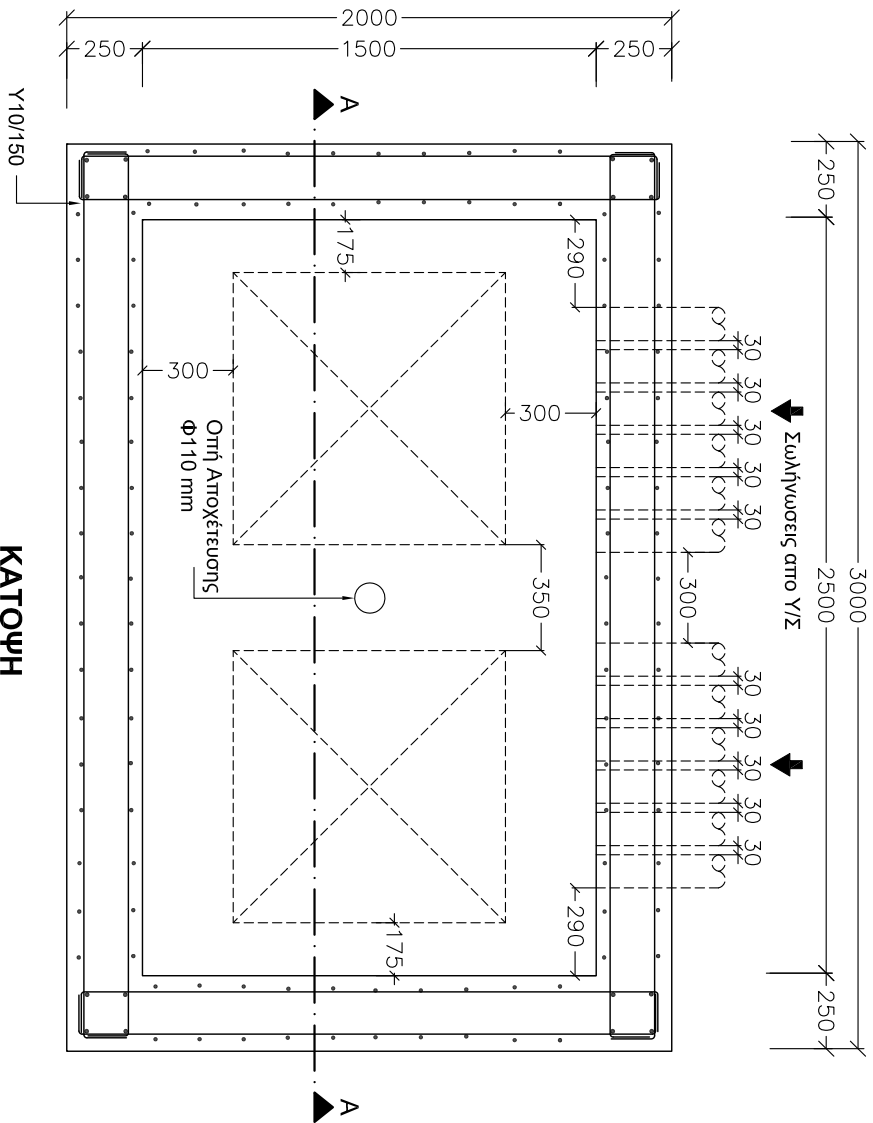


ΚΑΤΟΨΗ

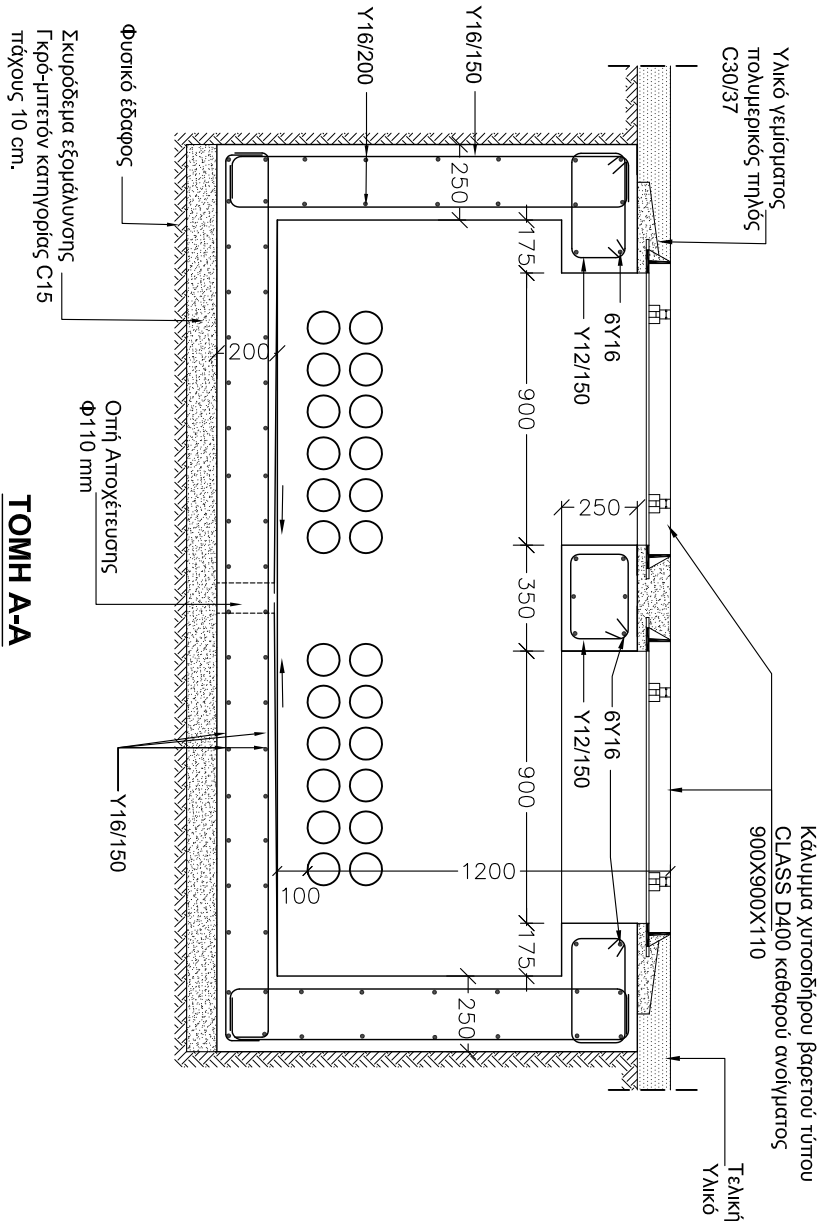

ΤΟΜΗ Α-Α

ΕΠΙΛΟΓΕΣ ΔΙΑΚΛΑΔΩΣΕΩΝ ΣΩΛΗΝΩΝ
ΓΙΑ ΤΟΝ ΤΥΠΟ 3α

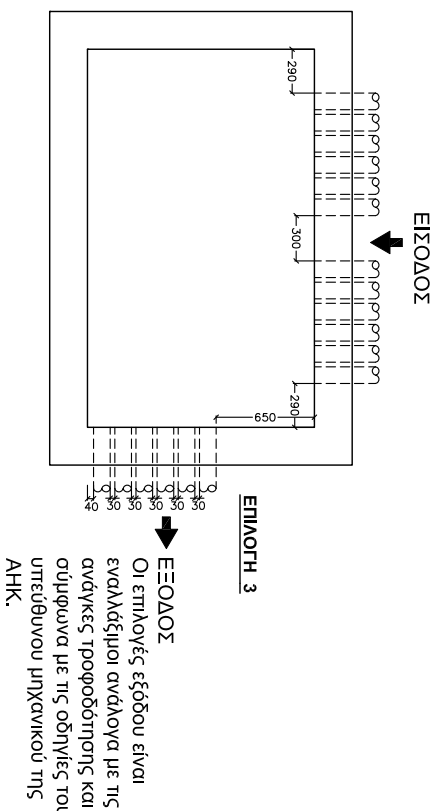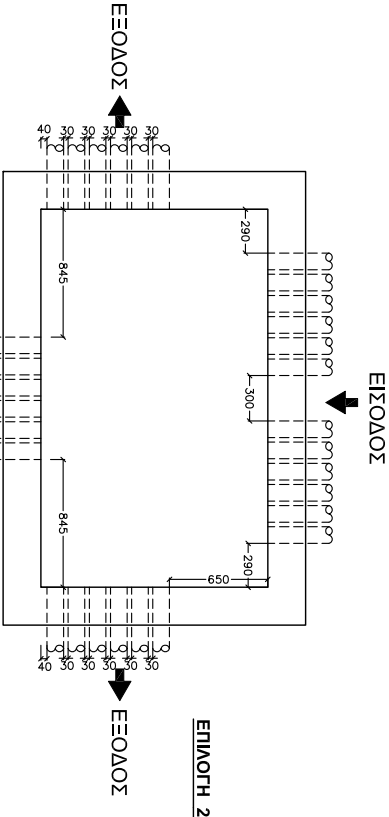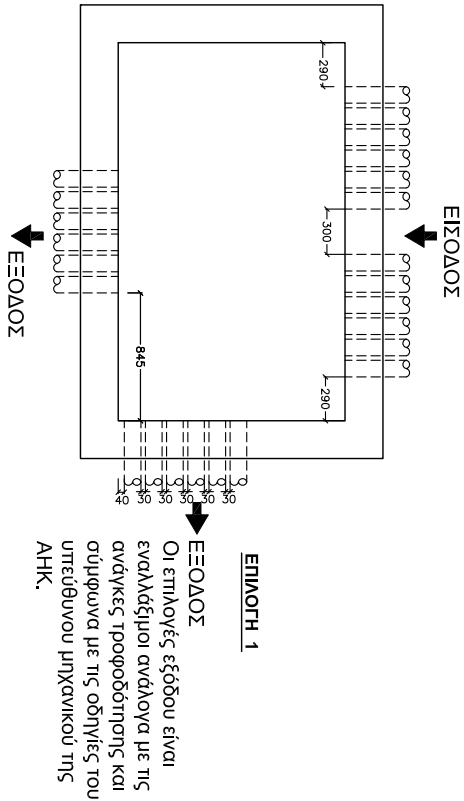

ΣΗΜΕΙΩΣΕΙΣ :

- Τα φρεάτια να είναι χυτά από σκυρόδεμα κατηγορίας C25/30 και με οπλισμό όπως φαίνεται στο σχέδιο.
- Οπλισμός υψηλής αντοχής B500C
- Κάλυψη οπλισμού : 40 mm.
- Ξυλότυπος για ανετίχριστο (fair faced) σκυρόδεμα εκτός αν αναφέρεται διαφορετικά.
- Οι πλάστικοι σωλήνες να καλύπτονται από σκυρόδεμα κατηγορίας C25/30 πάχους 150 mm σε όλο το μήκος της διαδρομής τους. Η τοποθέτηση των σωλήνων να γίνεται σύμφωνα με το σχέδιο 7540010-2.
- Σωλήνες και τα εξαρτήματά τους να είναι σύμφωνα με τις προδιαγραφές ΑΗΚ αρ. 2-003. Οι σωλήνες να είναι πλάστικοι U-PVC χρώματος μπλέ .
- Τα μεταλλικά κατπίκια φρεσίων τύπου 1,2,3,4, πλάστικοι σωλήνες με τα εξαρτήματά τους θα προμηθεύονται στους αιτητές από την ΑΗΚ έναντι ποσού και διαδικασιών που καθορίζει η Διεύθυνση Προμηθειών. Το κατπίκα του τερματικού φρεσίου (τύπος 5) κατασκευάζεται από τον αιτητή.
- Όλες οι διαστάσεις είναι σε χιλιοστά
- Οι διαστάσεις να τηρούνται ελαστικά

ΟΔΗΓΙΕΣ ΕΓΚΑΤΑΣΤΑΣΗΣ ΚΑΤΠΙΑΚΙΟΥ ΚΑΙ ΠΛΑΣΙΟΥ ΚΑΤΠΙΑΚΙΟΥ

- Η επιφάνεια του φρεσίου όπου θα τοποθετηθεί το τεμάχιο του κατπίκιου να καθαρίζεται καλά ώστε να είναι απαλλαγμένη από χώματα, ακαθαρσίες κτλ.
- Στο άνω μέρος των τοχώματων του φρεσίου να τοποθετείται έτοιμος πολυμερικός πηλός σε όλη την επιφάνεια όπου θα επικολληθεί το τεμάχιο του κατπίκιου. Το πηλό του πηλού να είναι πάχος των 25mm ώστε το τελικό πηλό μετά και την επικάλυψη του τεμάχιου και την σκλήρυνση του πηλού να είναι τουλάχιστο 15mm
- Στην συνέχεια τοποθετείται το τεμάχιο του κατπίκιου και ορίζονται με την χρήση πηλού ή τη συμπίεση, όπου παρατηρούνται κενά συμπληρώνονται.
- Αφού περάσει ικανοποιητικός χρόνος για να πάρει ο πηλός την σκλήρυνση του γίνεται επανελέγχος για ρωγμές και συμπληρώνονται όλα τα κενά μεταξύ του τεμάχιου και του τελεωμένου πητώματος.
- Τοποθετείται το κατπίκα κατά τρόπο ώστε να επικάθεται καλά στο τεμάχιο του

ΑΡΧΗ ΗΛΕΚΤΡΙΣΜΟΥ ΚΥΠΡΟΥ
ELECTRICITY AUTHORITY OF CYPRUS

ΚΕΝΤΡΙΚΑ ΓΡΑΦΕΙΑ/HEAD OFFICE

ΤΙΤΛΟΣ /TITLE

ΤΥΠΙΚΑ ΣΧΕΔΙΑ ΦΡΕΑΤΙΩΝ
ΥΠΟΔΟΧΗΣ ΚΑΩΔΙΩΝ ΣΕ ΥΠΟΣΤΑΘΜΟΥΣ
ΤΥΠΟΣ 3α

Σχέδιο/Drawn Α/ΓΕΩΡΓΙΟΥ Μ. ΚΥΡΙΑΚΗ	Ελέγχος/Checked Σ. ΠΑΠΑΔΟΠΟΥΛΟΣ Κ. ΚΟΚΚΙΝΟΣ	Εγκρίση/Approved Τ. ΓΡΗΓΟΡΙΟΥ ΦΕΒΡΟΥΑΡΙΟ 2012	Ημερομηνία/Date
Κλίμακα/Scale 1:25	Αρ. Σχ./Dwg No. 7540007-3	Φύλλο/Sheet Εκδό./Edi	3
Τίτλος Αρ. Σχ./Idi ΤΗΛΕΓΡΑΦΟΙ	ΤΗΛΕΓΡΑΦΟΙ	ΤΗΛΕΓΡΑΦΟΙ	1