




ΤΥΠΟΣ 1
ΛΩΠΙΑΔΕΣ ΠΡΟΣΒΑΣΗΣ ΣΕ
ΥΠΟΣΤΑΘΜΟΥΣ ΔΙΑΝΟΜΗΣ
Αρ.Σωλήνων 8Φ110 & 2Φ90

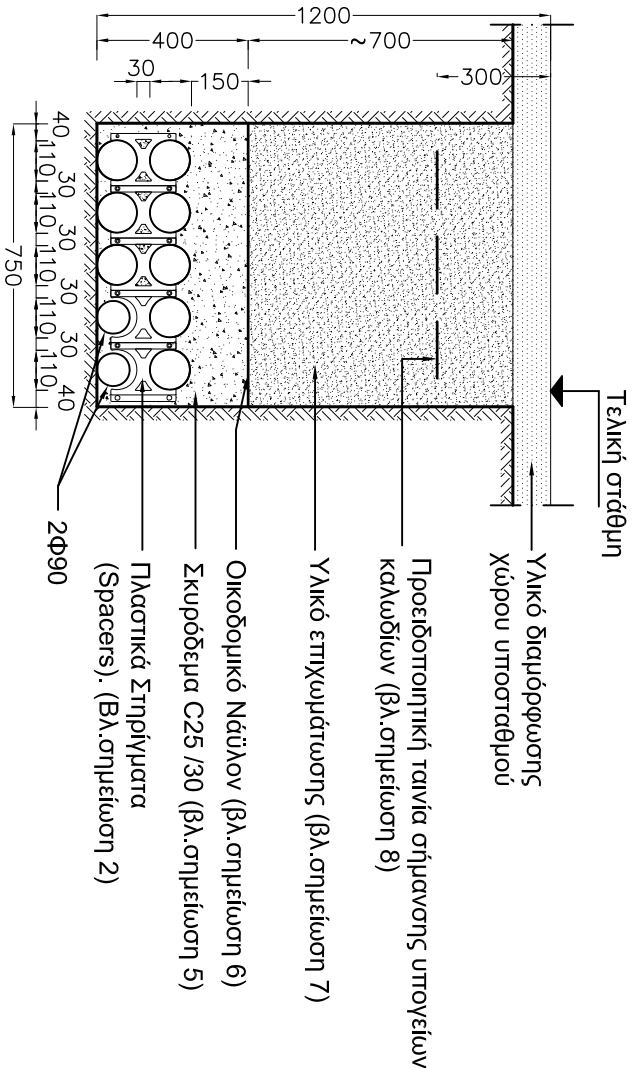


ΤΥΠΟΣ 2
ΛΩΠΙΑΔΕΣ ΠΡΟΣΒΑΣΗΣ ΣΕ
ΥΠΟΣΤΑΘΜΟΥΣ ΔΙΑΝΟΜΗΣ
Αρ.Σωλήνων 13Φ110 & 2Φ90

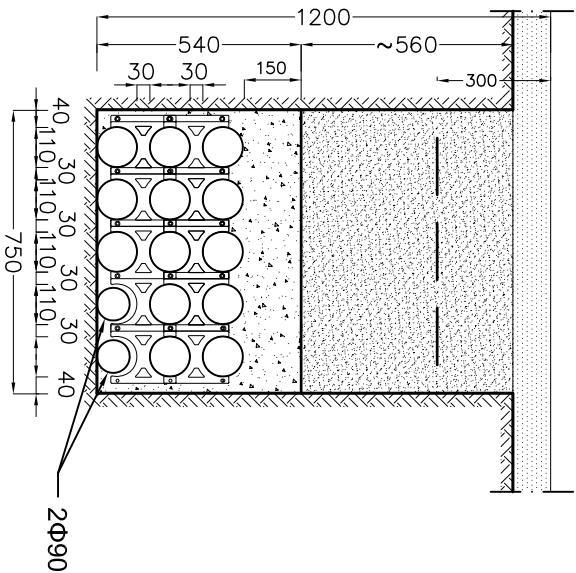

ΤΥΠΟΣ 3
ΛΩΠΙΑΔΕΣ ΠΡΟΣΒΑΣΗΣ ΣΕ
ΥΠΟΣΤΑΘΜΟΥΣ ΔΙΑΝΟΜΗΣ
Αρ.Σωλήνων 22Φ110 & 2Φ90

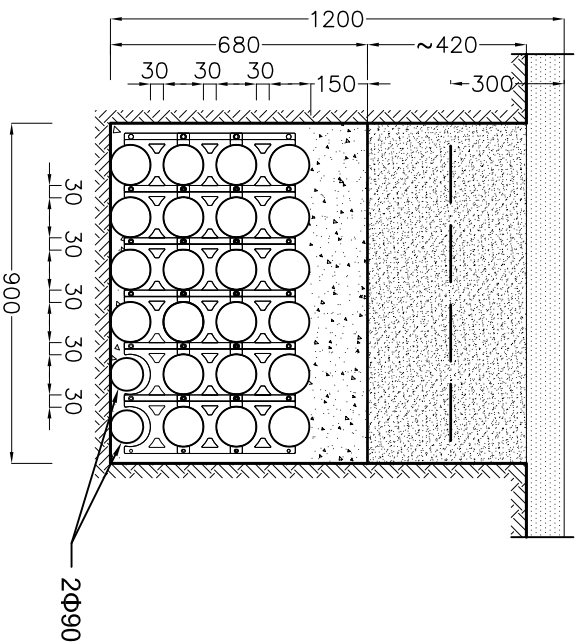

ΤΥΠΟΣ 4
ΛΩΠΙΑΔΑ ΠΡΟΣΒΑΣΗΣ ΣΕ
ΙΔΙΩΤΙΚΑ ΥΠΟΣΤΑΤΙΚΑ
Αρ.Σωλήνων 2Φ110

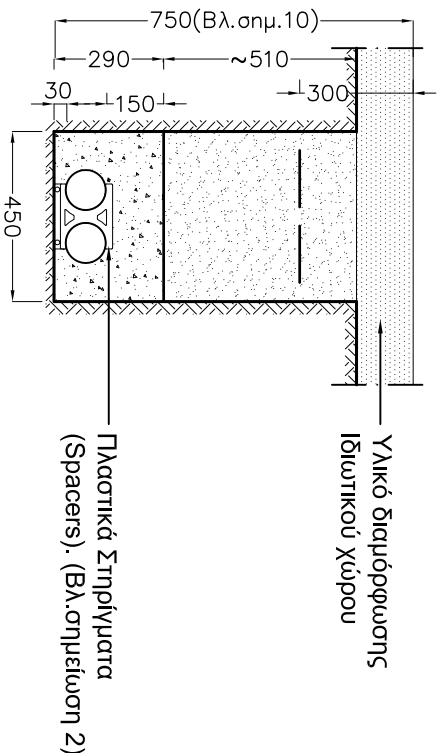

Σημειώσεις:

- Όλες οι διαστάσεις σε χιλιοστά εκτός εάν φέρεται διαφορετικά.
- Στα άκρα των σωλήνων και ανά 2 μέτρα να τοποθετούνται πλαστικά στηρίγματα (spacers).
- Σε κάθε σωλήνα να τοποθετείται οδηγός από συνθετικό σχοινί από νάιλον διαμέτρου 10mm για όλα τα μεγέθη σωλήνων.
- Στα δύο άκρα των σωλήνων να τοποθετούνται πλαστικά πλάσματα.
- Η επικάλυψη των σωλήνων να γίνεται με σκυρόδεμα κατηγορίας C25 /30.
- Γάνω από τη στρώση σκυροδέματος των σωλήνων να τοποθετείται οικοδομικό ναύλον για συγκράτηση της υγρασίας του σκυροδέματος.
- Η πτανιρόβωση μετά την επικάλυψη των σωλήνων θα γίνεται με χρήση του χρώματος εκκαφής ή με το χρώμα επιχλωμάτωσης που θα χρησιμοποιηθεί στο όλο έργο, μέχρι το επίπεδο έδρασης των υακίων διάστρωσης των τελικών στρώσεων της αλής. Τα χρώματα θα διαστρώνονται και θα συμπίεζονται σε στρώσεις των 20 cm.
- Η ταινία να τοποθετείται ομοιόμορφα κατά μήκος και πλάτος του οκάμματος. Ο αριθμός των ταινιών και η διάταξη προσδιορίζονται στα σχέδια ανάλογα με το πλάτος του οκάμματος και την διάταξη των καλωδίων.
- Σε περίπτωση αβύρμειωσης βάθους να επιτρέζεται το πλάτος της στρώσης του υακίου επιχλωμάτωσης.
- Τα βέθη είναι τυπικά. Όπου δεν είναι εφικτό να εφαρμοστούν να ακολουθούν οι ειδικές οδηγίες του υπεύθυνου Μηχανικού ΑΗΚ. Το βάθος λωπιάδας πρόσβασης (Τύπος 4) σε ιδιωτικά υποστατικά, θα αυξάνεται ανάλογα με το βάθος του σημείου τερματισμού.
- Όπου απαιτείται επιπρόσθετος χλάκνος σκυώος, αυτός θα τοποθετείται δίπλα από τα υπόγεια καλώδια.
- Το σχέδιο εφαρμόζεται κυρίως σε λωπιάδες πρόσβασης υποσταθμών Διανομής και Ιδιωτικών υποστατικών.
- Οι πλαστικοί σωλήνες με τα εξαρτήματα τους και η προειδοποιητική ταινία σήμανσης θα μπορούν να προμηθεύονται στους αιτητές από την ΑΗΚ έναντι ποσού και διαδικασιών που καθορίζει η Διεύθυνση Προμηθειών.

Υπόμνημα:

— Προειδοποιητική ταινία σήμανσης υπογείων καλωδίων - Πρόδιαγραφη ΑΗΚ με αρ. ΕΑC.2-002



Πλαστικά στηρίγματα σωλήνων *



Πλαστικοί σωλήνες Φ110mm *



Πλαστικοί σωλήνες Φ90mm *

* Πρόδιαγραφη ΑΗΚ με αρ. ΕΑC.2-003

ΑΡΧΗ ΗΛΕΚΤΡΙΣΜΟΥ ΚΥΠΡΟΥ
ELECTRICITY AUTHORITY OF CYPRUS



ΚΕΝΤΡΙΚΑ ΓΡΑΦΕΙΑ/HEAD OFFICE

ΤΙΤΛΟΣ/TITLE
ΤΥΠΙΚΑ ΣΚΑΜΜΑΤΑ
ΣΩΛΗΝΟΣΕΩΝ ΚΑΛΩΔΙΩΝ
ΧΑΜΗΛΗΣ/ΜΕΣΗΣ/ΟΔΙΚΟΥ ΦΩΤΙΣΜΟΥ ΚΑΙ
ΤΗΛΕΠΙΚΟΙΝΩΝΙΑΚΗΣ ΥΠΟΔΟΜΗΣ
ΣΕ ΛΩΠΙΑΔΕΣ ΠΡΟΣΒΑΣΗΣ ΕΝΤΟΣ ΥΠΟΣΤΑΘΜΩΝ
ΚΑΙ ΙΔΙΩΤΙΚΩΝ ΥΠΟΣΤΑΤΙΚΩΝ

Σχέδιο/Drawn M. MIKHAH A. ΓΕΩΡΓΙΟΥ	Ελέγχος/Checked M. KYVAH T. ΓΡΗΓΟΡΙΟΥ	Εγκρίση/Approved T. ΓΡΗΓΟΡΙΟΥ	Ημερομηνία/Date ΙΟΥΝΙΟΣ 2015
Κλίμακα/Scale 1:20	Αρ.Σχ/Drawg No. 7540010-2	Φύλλ./Sheet Εκδ./Ediion	2
Πολεός Αρ.Σχ/old drg.No.	ΤΗ/49-5	2	2